


平屋シリーズ №2

2,000万円台で実現できる
2区画プラン

団塊の世代の方々へ

毎日がとっても忙しい！

夫は魚釣り、妻はガーデニング、二人で野菜作り
時には、孫たちが泊まりに来ます。

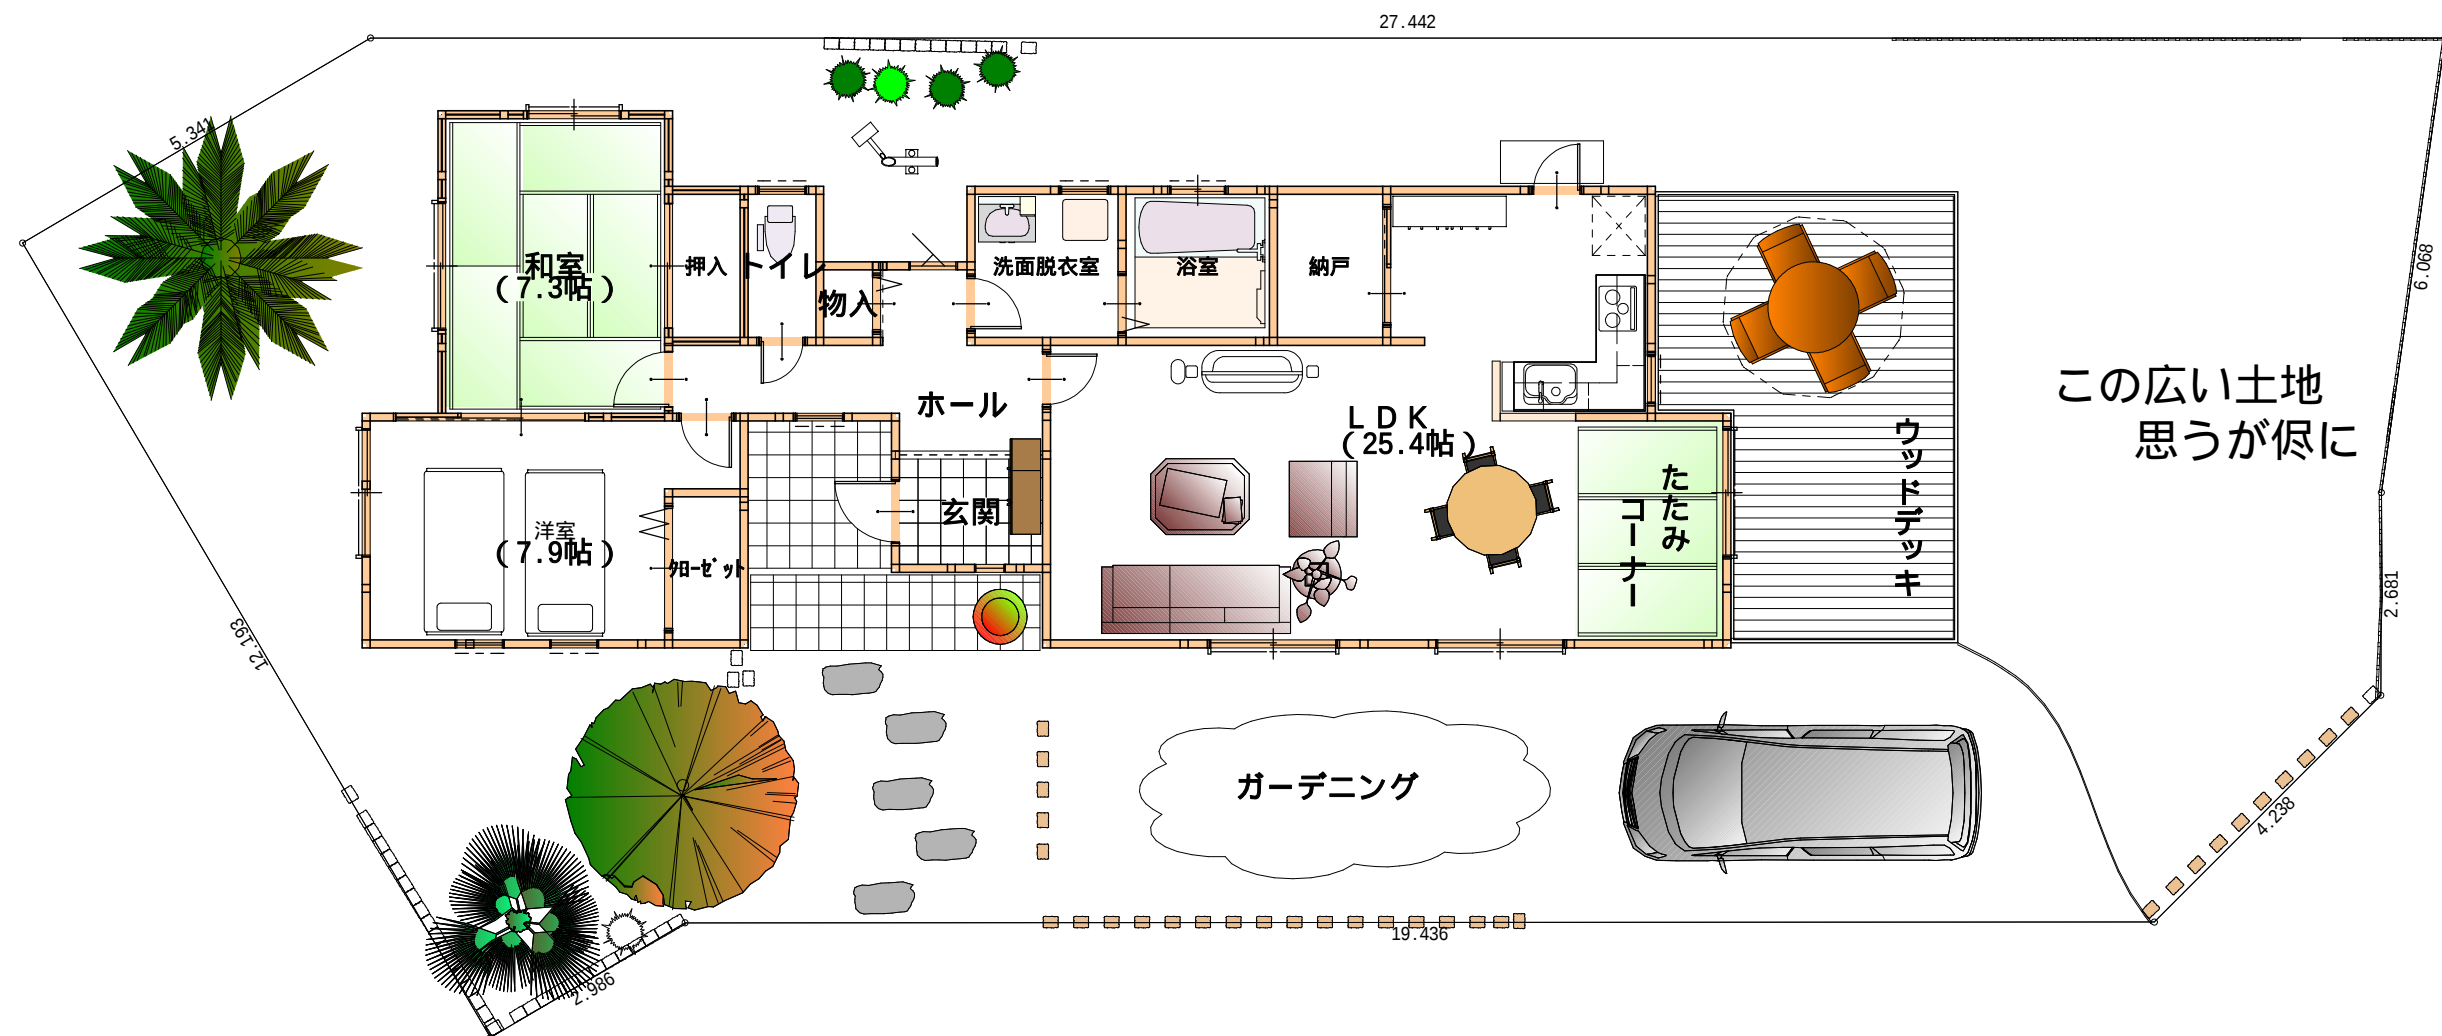

41 , 42号地

土地(98.53坪)付

外構はイメージです。
建物 94.92m²