
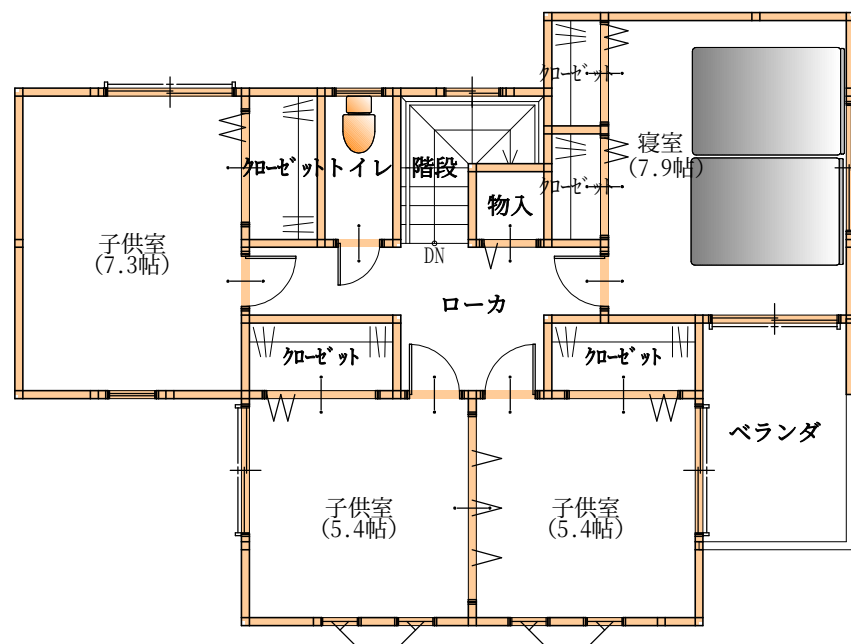


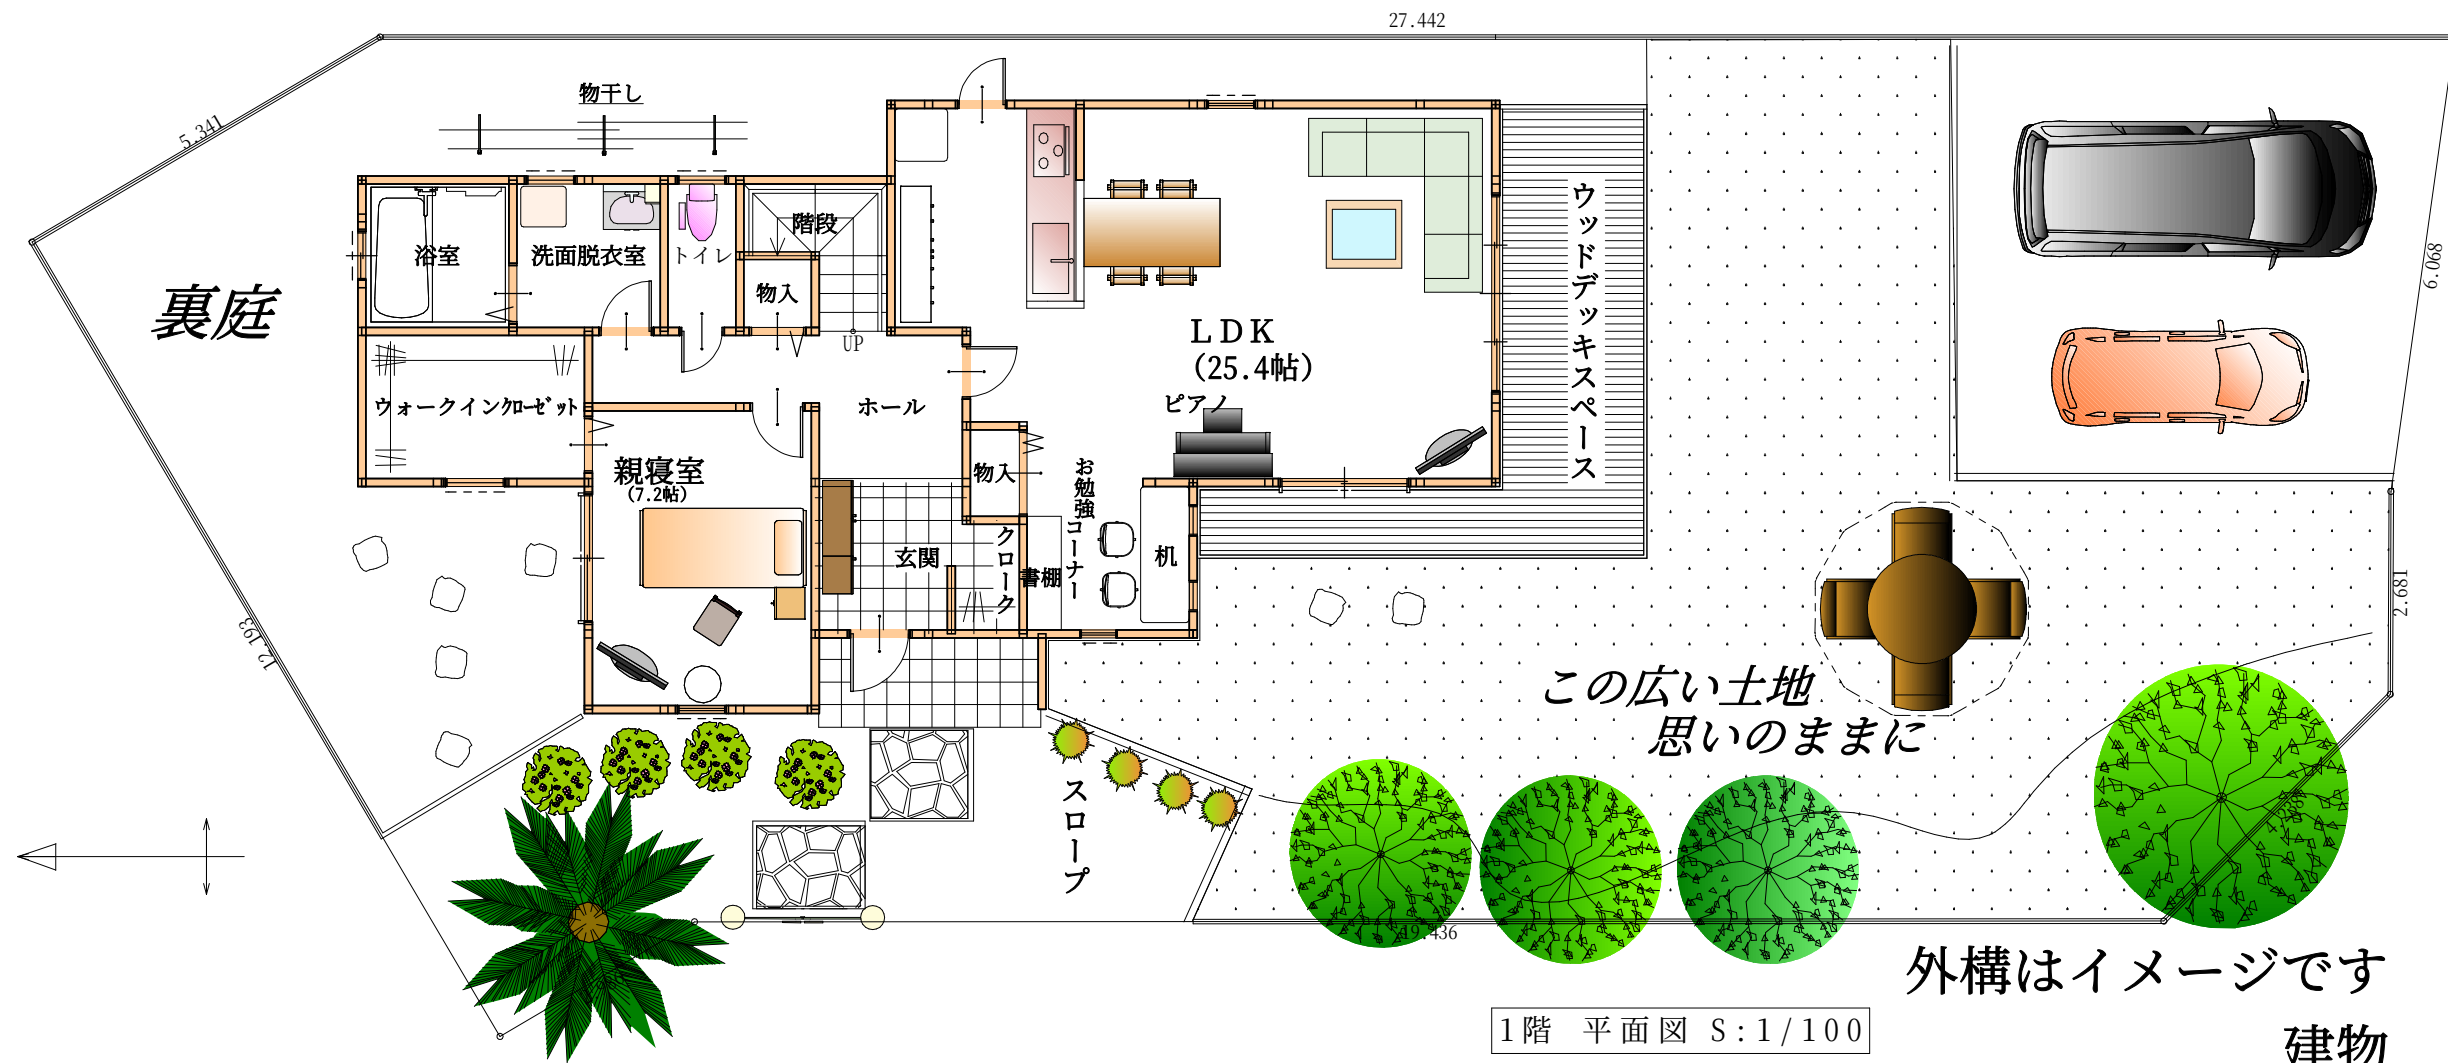

お子様3人とパパママ
親同居のお住いに！

1階 87.0m²
2階 70.0m²
合計 157.0m²
(47.49坪)

土地 98.53坪付
南西の角地 フラットな土地